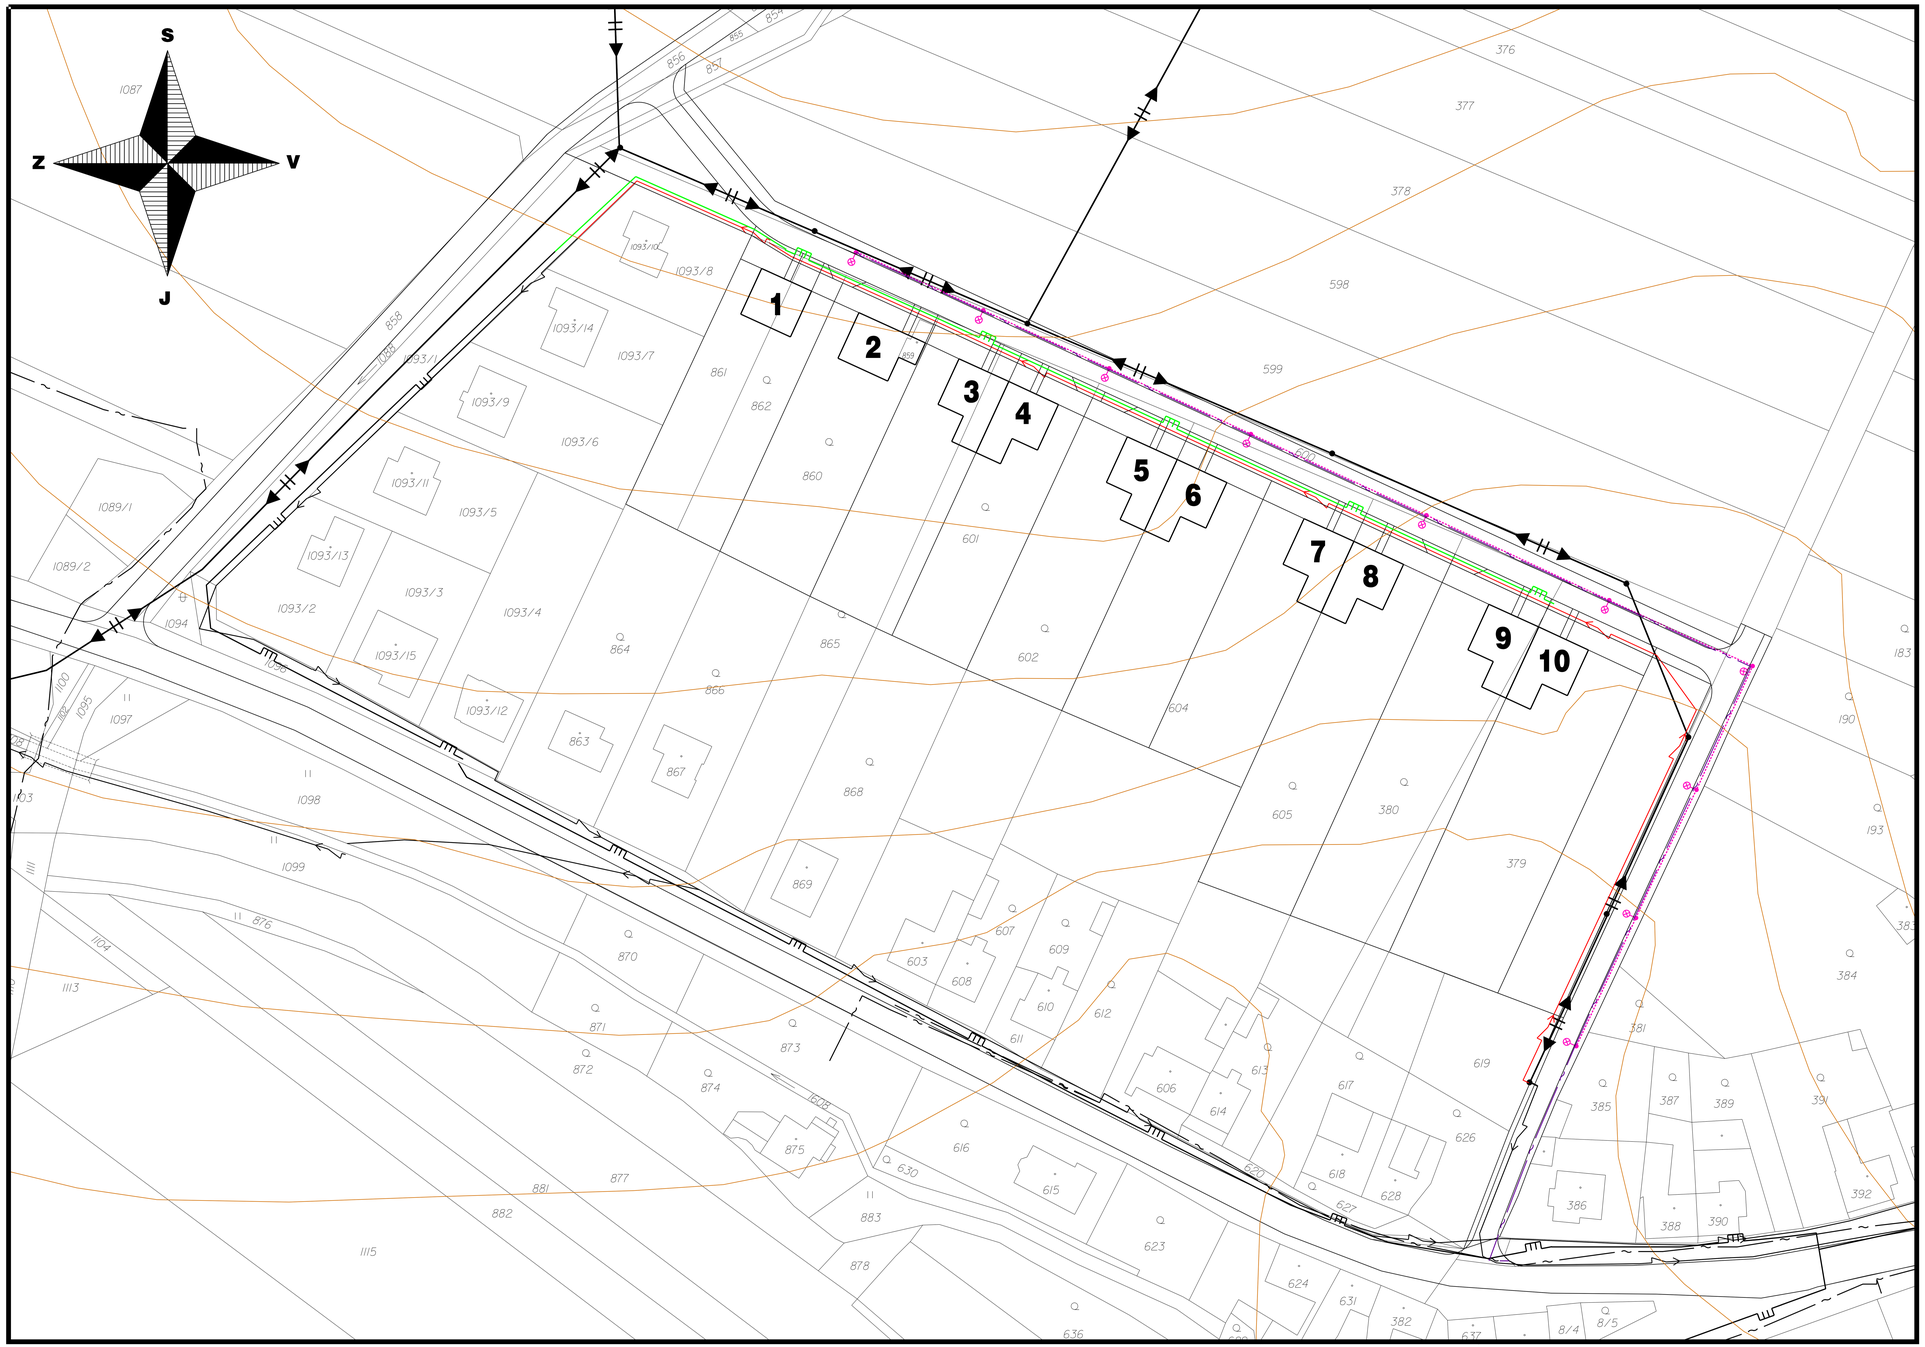

LEGENDA

ZÁSOBOVÁNÍ ELEKTRICKOU ENERGIÍ

STAV

	NADZEMNÍ EL. VEDENÍ VN 22 kV
	SLOUPY NADZEMNÍHO EL. VEDENÍ
	KABELOVÉ EL. VEDENÍ NN

NÁVRH

	KABELOVÉ EL. VEDENÍ NN
	KABELOVÉ VEDENÍ VEŘEJNÉHO OSVĚTLENÍ
	STOŽÁR VEŘEJNÉHO OSVĚTLENÍ

ZÁSOBOVÁNÍ PLYNEM

STAV

	STL PLYNOVOD

NÁVRH

	STL PLYNOVOD

TELEKOMUNIKACE

STAV

	KABELOVÉ VEDENÍ PŘENOSOVÉ TELEFONNÍ SÍTĚ

NÁVRH

	KABELOVÉ VEDENÍ PŘENOSOVÉ TELEFONNÍ SÍTĚ

AURatelier
Dolní hejčínská 31, 779 00 OLOMOUC
auratelier@seznam.cz, tel.: 585 754 996, mob.: 605 776 748

ÚZEMNÍ STUDIE DOLOPLAZY - BERUŇ II

ZPRACOVATEL:	Ing. arch. Eva Tempírová
ZADAVATEL:	Obec DOLOPLAZY
DATUM :	VIII / 2014
LOKALITA :	Beruň II

ENERGETIKA, SPOJE **měř. : 1:1000** **06**